

04005212407980008

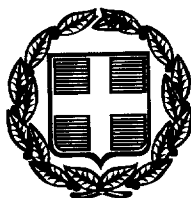

ΕΦΗΜΕΡΙΣ ΤΗΣ ΚΥΒΕΡΝΗΣΕΩΣ

ΤΗΣ ΕΛΛΗΝΙΚΗΣ ΔΗΜΟΚΡΑΤΙΑΣ

ΤΕΥΧΟΣ ΤΕΤΑΡΤΟ **Αρ. Φύλλου 521**

24 Ιουλίου 1998

ΠΕΡΙΕΧΟΜΕΝΑ

ΑΝΑΔΑΣΩΣΕΙΣ

ΑΠΟΦΑΣΕΙΣ

Αριθ. 666 (1)

Κήρυξη αναδασωτέας έκτασης 2,500 στρεμμάτων στη θέση «Κορακοφωλιά» Κοινότητας Αγ.Ανάργυροι Νομού Λακωνίας.

Ο ΓΕΝΙΚΟΣ ΓΡΑΜΜΑΤΕΑΣ
ΠΕΡΙΦΕΡΕΙΑΣ ΠΕΛΟΠΟΝΝΗΣΟΥ

Έχοντας υπόψη:

1. Τις διατάξεις του Ν. 3200/55 περί διοικητικής αποκέντρωσης όπως τροποποιήθηκε και συμπληρώθηκε μεταγενέστερα με το Ν.Δ. 532/70.

2. Τις διατάξεις του άρθρου 117 παρ. 3 του Συντάγματος.

3. Τις διατάξεις του Ν. 998/79 «Περί προστασίας των δασών κ.λπ» και ειδικότερα:

α) του άρθρου 41 παρ. 1, β) του άρθρου 38 παρ.1.

4. Τις διατάξεις του Ν. 2503/97 «Διοίκηση, οργάνωση, στελέχωση της Περιφέρειας, ρύθμιση θεμάτων για την τοπική αυτοδιοίκηση και άλλες διατάξεις.

5. Την απόφαση του Γεν. Γραμματέα Περιφέρειας Πελοποννήσου αριθμ. 5872/29.8.97 «Τοποθέτηση Προϊσταμένων Δ/νσεων Υπηρεσιών Περιφέρειας Πελοποννήσου και εξουσιοδότηση υπογραφής».

6. Τις διαταγές του Υπουργείου Γεωργίας:

α) 160417/1180/8.7.80, β) 182447/3049/24.9.80.

7. Τη 1036/12.5.98 πρόταση του Δασαρχείου Σπάρτης με την οποία προτείνεται η κήρυξη της έκτασης ως αναδασωτέας, κηρύσσουμε:

Αναδασωτέα με σκοπό την αποκατάσταση με φυσική αναγέννηση της προϋπάρχουσας δασικής βλάστησης η οποία εκαλύπτετο από αείφυλλα - πλατύφυλλα (πουρνάρια, σχίνα κ.λπ.) που καταστράφηκε από κατάληψη - εκχέρσωση που έγινε από 1.3.98 έως 5.3.98 της κατηγορίας της παραγράφου 2 του άρθρου 3 του Ν. 998/79, δημόσια δασική έκταση εμβαδού δύο στρεμμάτων και πεντακοσίων τετραγωνικών ωμέτρων (2,500) που βρίσκεται στη θέση «Κορακοφωλιά» Κοινότητας Αγ. Ανάργυροι και προσδιορίζεται στο από10.3.98 απόσπασμα χάρτη κλίμακας 1:50.000 (Φ.Χ. Γυθείου Γ.Υ.Σ. 1977) και έχει όρια:


Βόρεια: Με δημόσια δασική έκταση
Νότια: Με αγρό ιδίου
Ανατολικά: Με δημόσια δασική έκταση και αγρό ιδίου
Δυτικά: Με αγρό ιδίου

όπως φαίνεται στο συνημμένο διάγραμμα που αποτελεί αναπόσπαστο μέρος της απόφασης αυτής.

Η απόφαση αυτή να δημοσιευθεί στην Εφημερίδα της Κυβερνήσεως.


Σπάρτη, 26 Ιουνίου 1998

Με εντολή Γεν. Γραμ. Περιφέρειας
Ο Διευθυντής Δασών
ΓΡΗΓΟΡΙΟΣ ΠΑΠΑΪΩΑΝΝΟΥ

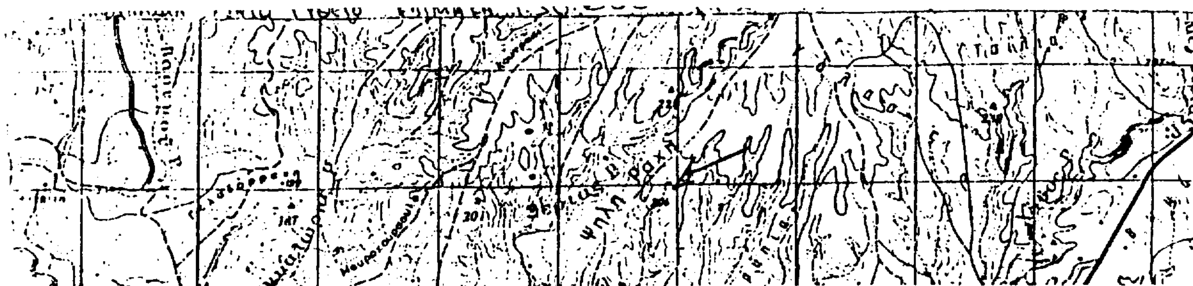

ΤΟΠΟΓΡΑΦΙΚΟ ΔΙΑΓΡΑΜΜΑ ΔΗΜΟΣΙΑΣ ΔΑΣΙΚΗΣ ΕΚΤΑΣΗΣ ΣΤΗ ΘΕΣΗ "ΚΟΡΑΚΟΦΩΛΙΑ" ΚΟΙΝΟΤΗΤΟΣ ΑΓ. ΑΝΑΡΓΥΡΩΝ ΠΟΥ ΕΚΧΕΡΣΩΣΕ Ο ΛΑΤΣΗΣ ΝΙΚΟΛΑΟΣ

Ανήκει στην απόφασή μας
αριθμ. 666/98

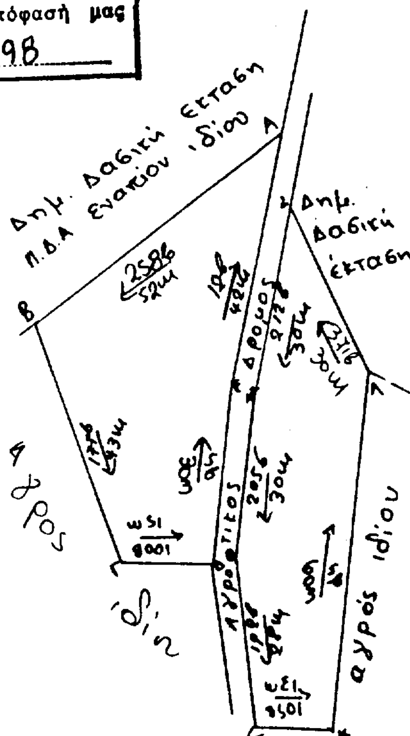

κλίμακα 1:1000
εμ 2,5 στρεμ

ΘΕΩΡΕΙΤΑΙ
26 Ιουνίου 1998
Σπάρτη Ε.Γ.Γ.Π.Π.
Ο ΔΙΕΥΘΥΝΤΗΣ ΔΑΣΩΝ

ΓΡΗΓΟΡΙΟΣ Ι. ΠΑΠΑΪΩΑΝΝΟΥ

ΑΚΡΙΒΕΣ ΑΝΤΙΓΡΑΦΟ

Θεωρήθηκε
Σπάρτη 10/3/98
ο Δασάρχης

Αναστάσιος Κων. Μαλαβάζος
Δασοφύλακας

Σπάρτη 10/3/98
Η συντάξασα

ΠΑΝΑΓΙΩΤΑ
ΔΑΣΟΛΟΓΟΣ

ΠΟΛΕΟΔΟΜΙΑ

ΑΠΟΦΑΣΕΙΣ

Αριθ. 17866/4120 (2)

Τροποποίηση Γενικού Πολεοδομικού σχεδίου δήμου Χίου (ν. Χίου).

Ο ΥΠΟΥΡΓΟΣ ΠΕΡΙΒΑΛΛΟΝΤΟΣ ΧΩΡΟΤΑΞΙΑΣ ΚΑΙ ΔΗΜΟΣΙΩΝ ΕΡΓΩΝ

Έχοντας υπόψη:

1. Τις διατάξεις του άρθρου 3 του Ν. 1337/1983 «Επέκταση πολεοδομικών σχεδίων, οικιστική ανάπτυξη και σχετικές ρυθμίσεις» (Α 33).

2. Τις διατάξεις της παρ. 11 του άρθρου 4 του Ν. 2508/1997 «Βιώσιμη οικιστική ανάπτυξη των πόλεων και οικισμών της Χώρας και άλλες διατάξεις» (Α΄ 124/1997).

3. Τις διατάξεις του άρθρου 29Α του Ν. 1558/1985 «Κυβέρνηση και Κυβερνητικά Όργανα» (Α΄ 137) που προστέθηκε με το άρθρο 27 του Ν. 2081/1992 (Α΄ 154) και αντικαταστάθηκε με την παρ. 2α του άρθρου 1 του Ν. 2469/1997 (Α΄ 38).

4. Τις διατάξεις του άρθρου 19 (παρ. 1) του Ν. 1849/1989 «Επέκταση και συμπλήρωση των στεγαστικών προγραμμάτων του Οργανισμού Εργατικής Κατοικίας και άλλες διατάξεις» (Α΄ 113).

5. Τις διατάξεις της παρ. Β του άρθρου 1 του Π.Δ/τος 28/28.1.1993 «Καθορισμός αρμοδιοτήτων που διατηρούνται από τον Υπουργό και τις περιφερειακές υπηρεσίες διανομαρχιακού επιπέδου του Υπουργείου Περιβάλλοντος Χωροταξίας και Δημοσίων Έργων (Α΄ 9).

6. Την 221/1997 γνωμοδότηση του δημοτικού συμβουλίου Χίου.

7. Την 1/πρακ. 3ο/1.8.1997 γνωμοδότηση του Συμβουλίου Χωροταξίας Οικισμού και Περιβάλλοντος Νομαρχιακής Αυτοδιοίκησης Χίου.

8. την 45/1998 γνωμοδότηση του Κεντρικού Συμβουλίου Χωροταξίας Οικισμού και Περιβάλλοντος.

9. Το γεγονός ότι από τις διατάξεις αυτής της απόφασης δεν προκαλείται δαπάνη σε βάρος του κρατικού προϋπολογισμού και του οικείου Ο.Τ.Α., αποφασίζουμε:

1. Εγκρίνεται η τροποποίηση του γενικού πολεοδομικού σχεδίου (Γ.Π.Σ.) του οικιστικού συγκροτήματος Χίου - Βροντάδος των δήμων Χίου και Βροντάδος (ν. Χίου) το οποίο έχει εγκριθεί με την 75717/3921/16.12.1987 απόφαση του Αναπληρωτή Υπουργού Περιβάλλοντος Χωροταξίας και Δημοσίων Έργων (Δ΄ 75) με την αλλαγή χρήσης από χώρο αθλητισμού σε χώρο πρόνοιας στην περιοχή Λειβάδια στην πολεοδομική ενότητα 9, όπως φαίνεται στο χάρτη Π1.11 και Π-1.3.2 σε κλίμακα 1:1000.

2. Συνοπτικό αντίτυπο του παραπάνω χάρτη που θεωρήθηκε από τον Προϊστάμενο της Διεύθυνσης Τοπογραφικών Εφαρμογών με την 17866/1998 πράξη του δημοσιεύεται στην Εφημερίδα της Κυβερνήσεως με την παρούσα απόφαση.


3. Η ισχύς της παρούσας απόφασης αρχίζει από την δημοσίευσή της στην Εφημερίδα της Κυβερνήσεως.

Η παρούσα να δημοσιευθεί στην Εφημερίδα της Κυβερνήσεως.


Αθήνα, 6 Ιουλίου 1998

Ο ΥΠΟΥΡΓΟΣ

ΚΩΣΤΑΣ ΛΑΛΙΩΤΗΣ

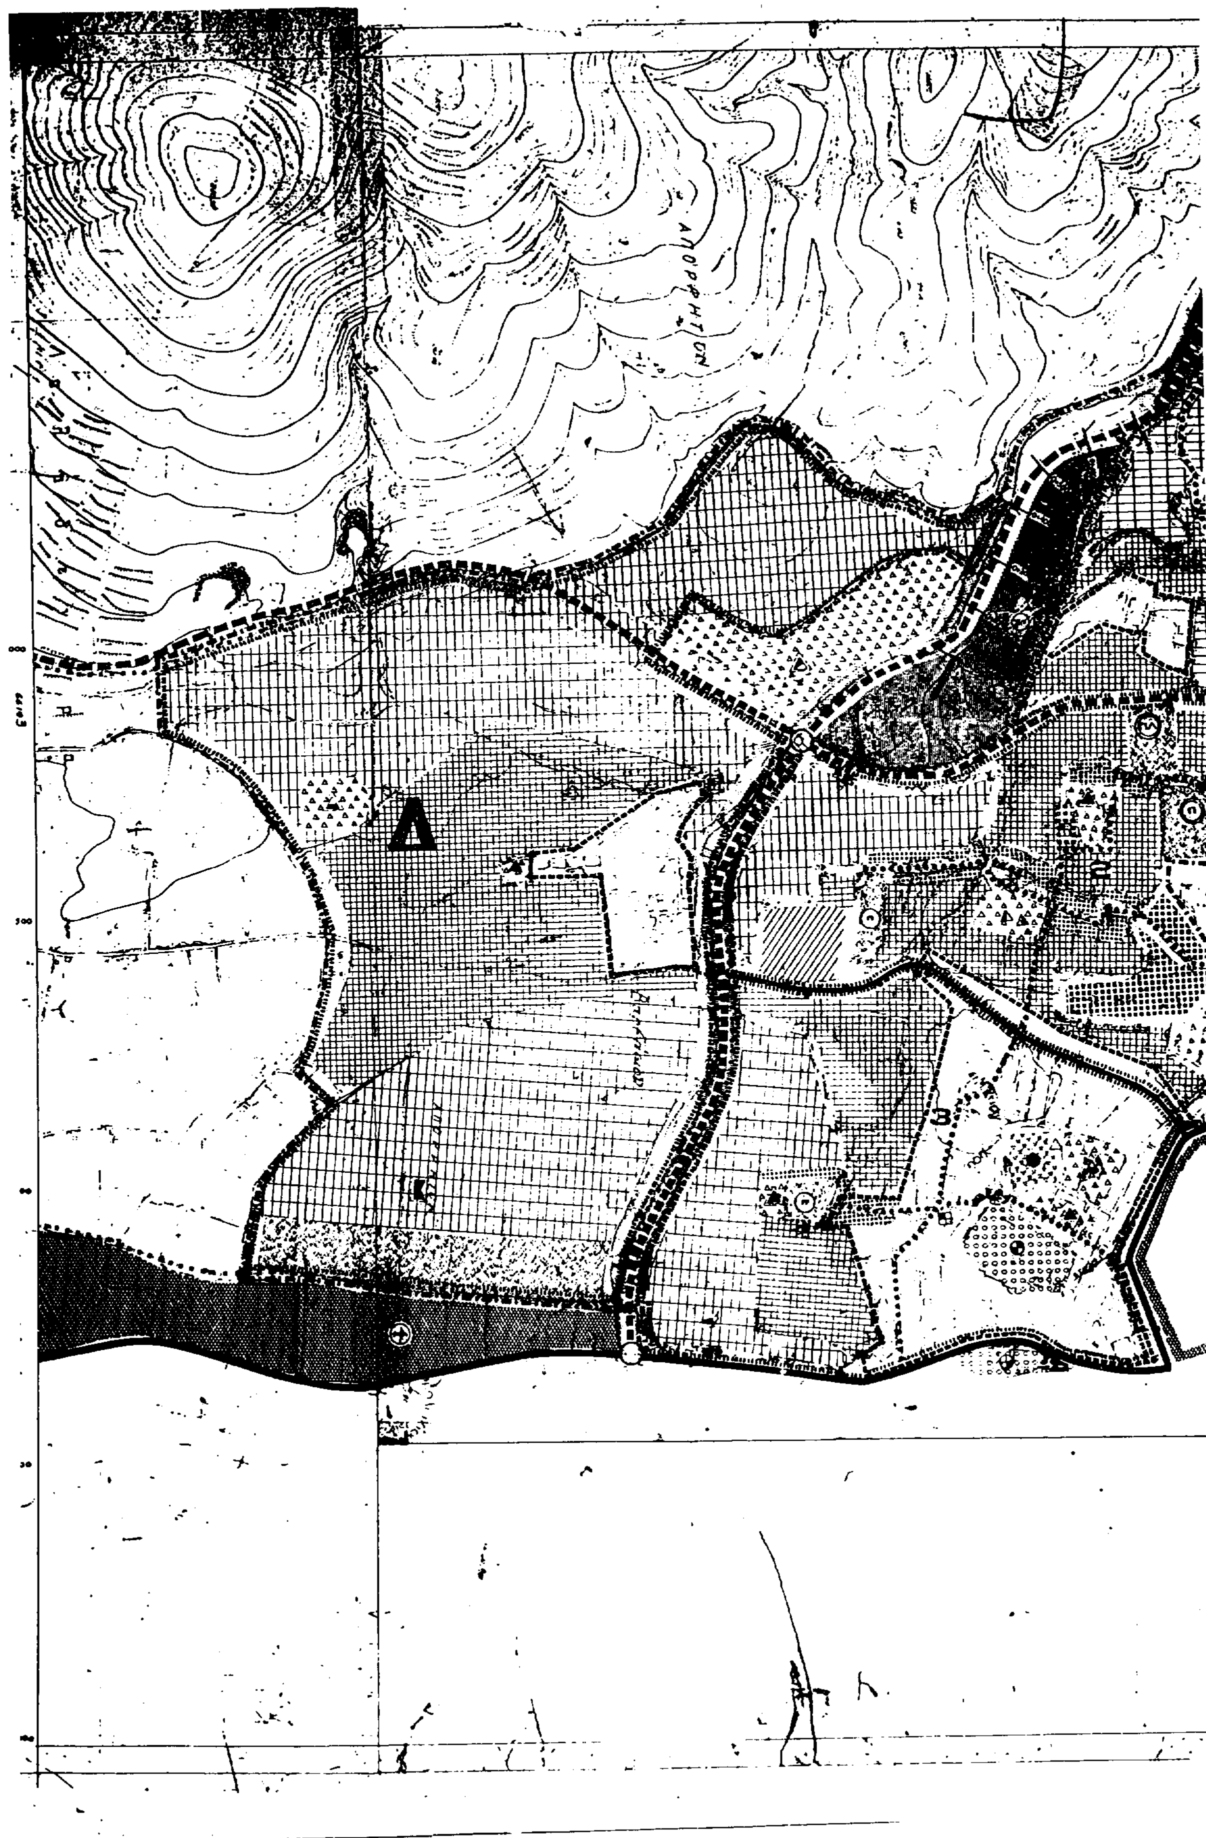

Δ

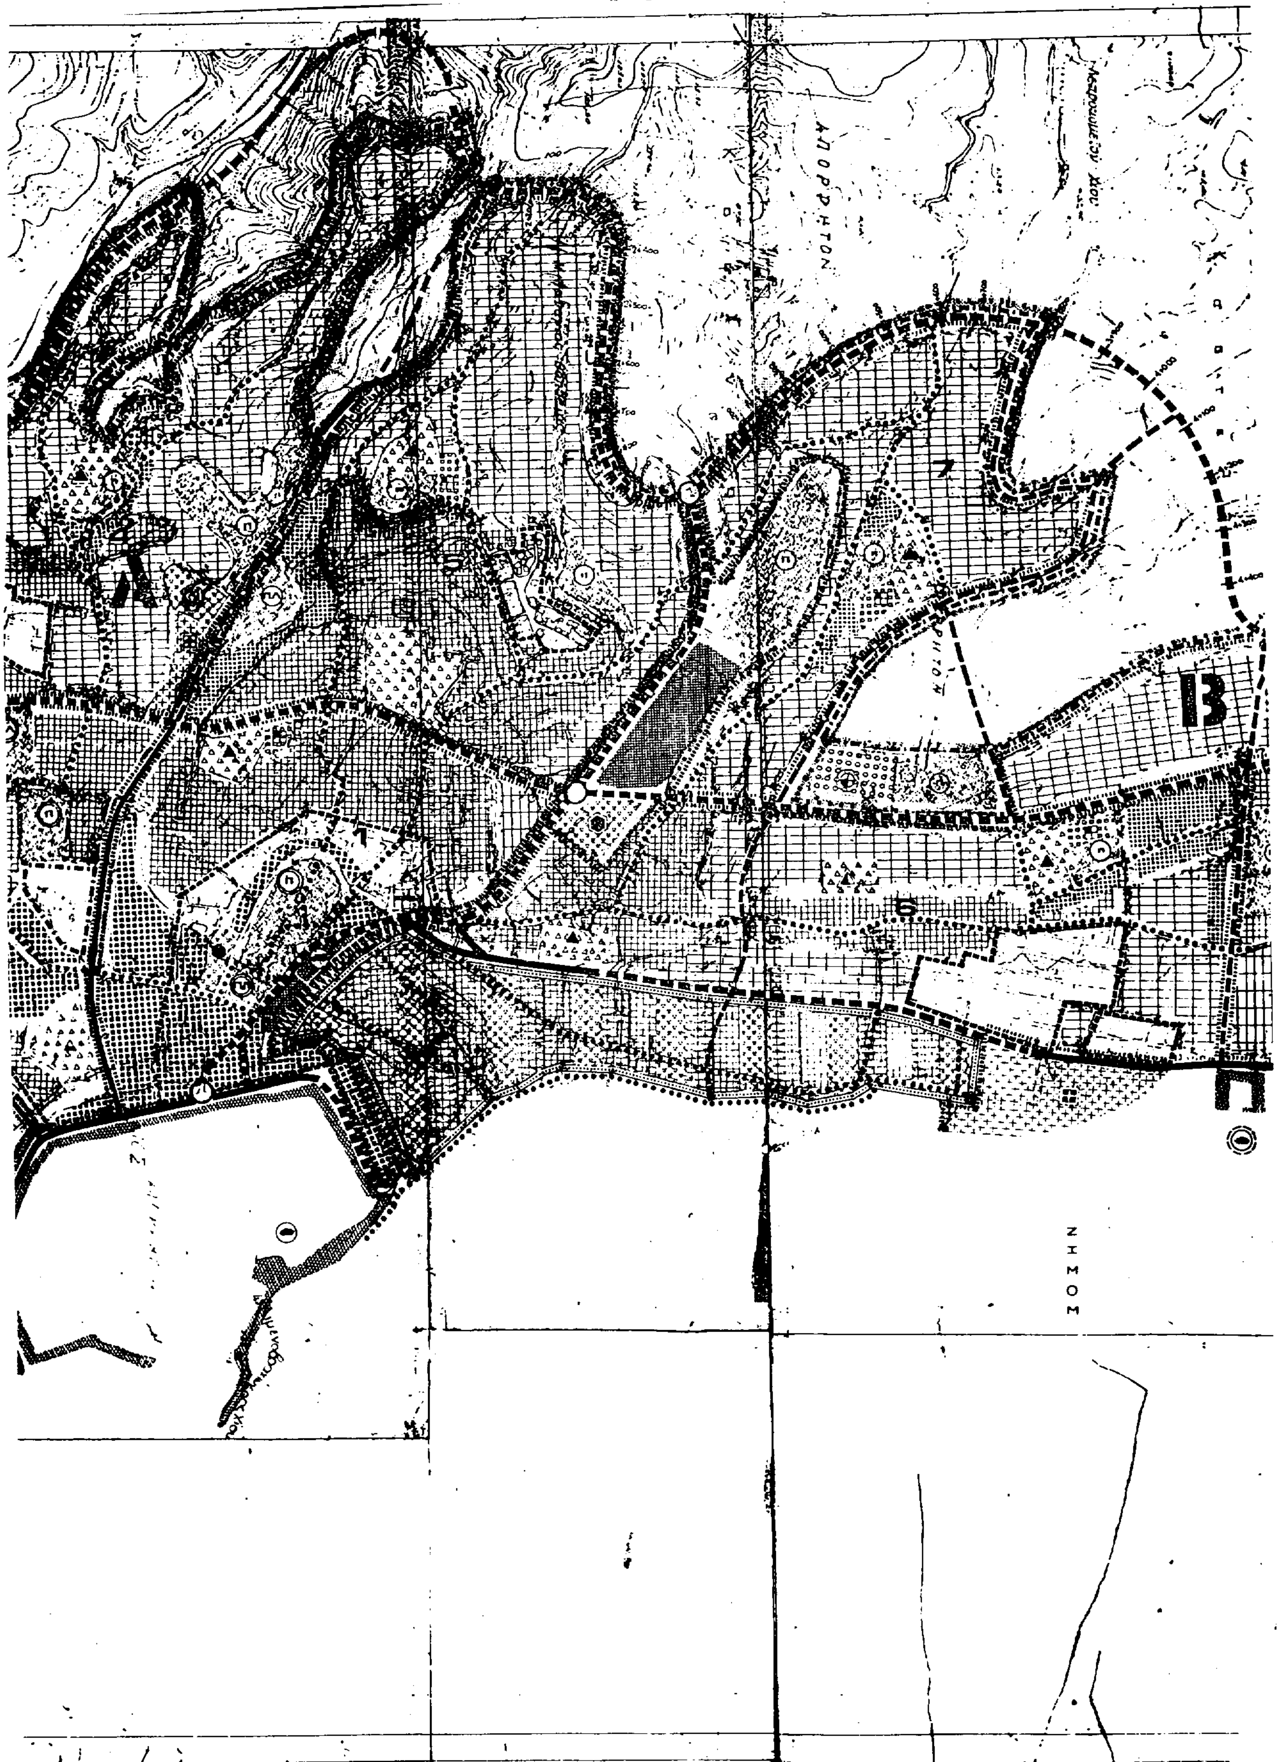
ΑΠΟΡΡΗΤΟΝ
ΔΗΜΟΣ

ΕΠΑ
82 84

ΥΠΟΥΡΓΕΙΟ

Όρια σχεδίου πόλης 1982

Εμπορικό κέντρο πόλης

Κατοικία

Πάρκο παιδ. χαρά Γειτονιάς

Πλατεία

Πάρκο

Σταθμός

Πόλης

κίνηση πεζών
ήπια κίνηση αυτοκινήτων

Το παρόν διάγραμμα συνοδεύει την από 30-3-78 εισήγηση της Δ/νσης Πολεοδ. Σχ/σμού Υπουρ. Περ/ντος Χωρ/ξίας & Δ. Εργων

Η. Σαρα

ΓΕΝΙΚΟ ΠΟΛΕΟΔΟΜΙΚΟ ΣΧΕΔΙΟ

1978

ΠΟΛΕΟΔΟΜΙΚΗ ΟΡΓΑΝΩΣΗ - ΛΕΙΤΟΥΡΓΙΕΣ ΓΠΣ

Π-1.11 & Π1.3.2

ΓΕΝΙΚΟ ΠΟΛΕΟΔΟΜΙΚΟ ΣΧΕΔΙΟ

ΧΙΟΣ - ΒΡΟΝΤΑΔΟΣ

ΧΙΟΥ

ΥΠΟΥΡΓΕΙΟ
ΠΕΡΙΒΑΛΛΟΝΤΟΣ ΧΩΡΟΤΑΞΙΑΣ & ΔΗΜ. ΕΡΓΩΝ
ΣΥΝΟΔΕΥΕΙ ΤΗΝ ΥΠ' ΑΡΙΘ. Γ-17866/98 ΑΠΟΦΑΣΗ
ΠΕΡΙ "Τροποποίησης Γ.Π.Σ. Δήμου Χίου (ν. Χίου)".

ΑΘΗΝΑ 6 Ιουλίου 1998
Δ/ντης

Γ. ΑΠΟΣΤΟΛΑΤΟΣ

Αρ. Φ. 133/98
Σχ. 1

Αριθ. 1829 (3)

Αναστολή χορήγησης οικοδομικών αδειών και εκτέλεσης οικοδομικών εργασιών στο ΟΤ 28 (ιδιοκτησίας Ένωσης Γεωργικών Συνεταιρισμών Αταλάντης) του σχεδίου πόλης Αγίου Κωνσταντίνου Λοκρίδας Ν. Φθιώτιδας.

Ο ΓΕΝΙΚΟΣ ΓΡΑΜΜΑΤΕΑΣ ΠΕΡΙΦΕΡΕΙΑΣ
ΣΤΕΡΕΑΣ ΕΛΛΑΔΑΣ

Έχοντας υπόψη:

1. Τις διατάξεις των άρθρων 8, 70 παρ. 1 και 85Α του από 17.7.1923 Ν.Δ/τος «Περί σχεδίων πόλεων κ.λπ.» (ΦΕΚ 228Α), όπως μεταγενέστερα τροποποιήθηκαν και συμπληρώθηκαν.

2. Τις διατάξεις του άρθρου 25 παρ. 9α του Ν. 2508/97 «Βιώσιμη οικιστική ανάπτυξη των πόλεων και οικισμών της χώρας και άλλες διατάξεις» (ΦΕΚ 124Α).

3. Την 46326/2353/28.7.87 απόφαση Υπουργού ΠΕΧΩΔΕ «περί έγκρισης Γενικού Πολεοδομικού Σχεδίου (Γ.Π.Σ. οικισμών Αγίου Κωνσταντίνου και Άγναντης» (ΦΕΚ 988 Δ).

4.Την ΤΠ 207/23.3.93 απόφαση του Νομάρχη Φθιώτιδας «Αναθεώρηση ρυμοτομικού σχεδίου οικισμού Αγίου Κωνσταντίνου Λοκρίδας Ν. Φθιώτιδας» (ΦΕΚ 399Δ0.

5.Την με αριθμό πρακτικού 3/23.3.98 θέμα 7ο (αριθμός απόφασης 3/22/98) γνωμοδότηση του Δημοτικού Συμβουλίου Αγίου Κωνσταντίνου.

6.Την με αριθμό πρακτικού 3/98 (θέμα 2ο) γνωμοδότηση του Περιφερειακού Συμβουλίου ΧΟΠ Περιφέρειας Στερεάς Ελλάδας.

7. Το γεγονός ότι από τις κανονιστικές διατάξεις αυτής της απόφασης δεν προκαλείται δαπάνη σε βάρος του κρατικού προϋπολογισμού και του οικείου Ο.Τ.Α., αποφασίζουμε:

1. Αναστέλλεται για έξι (6) μήνες η χορήγηση οικοδομικών αδειών και η εκτέλεση οικοδομικών εργασιών σε τμήμα του ΟΤ 28 (ιδιοκτησίας Ένωσης Γεωργικών Συνεταιρισμών Αταλάντης) του σχεδίου πόλης Αγίου Κωνσταντίνου Λοκρίδας Ν. Φθιώτιδας, όπως αυτό φαίνεται περικλειόμενο με κόκκινη γραμμή στο πρωτότυπο διάγραμμα κλίμακας 1:1000 που θεωρήθηκε από τον Προϊστάμενο της Διεύθυνσης ΠΕ.ΧΩ. Περιφέρειας Στερεάς Ελλάδας.

2. Η ισχύς της παρούσας απόφασης αρχίζει από την δημοσίευσή της στην Εφημερίδα της Κυβερνήσεως.

Η παρούσα να δημοσιευθεί στην Εφημερίδα της Κυβερνήσεως.

Λαμία, 1 Ιουλίου 1998

Ο Γενικός Γραμματέας Περιφέρειας
ΧΡΟΝΗΣ ΠΟΛΥΧΡΟΝΙΟΥ

ΧΑΡΤΗΣ ΣΕΛΙΔΑ 8

ΦΕΚ 399/23-4-93 Κλ. 1:1000

ΘΑΛΑΣΣΑ



ΠΕΡΙΦΕΡΕΙΑ ΣΤΕΡΕΑΣ ΕΛΛΑΔΑΣ
ΔΙΕΥΘΥΝΣΗ ΠΕΡΙΒΑΛΛΟΝΤΟΣ & ΧΩΡΟΤΑΞΙΑΣ

ΔΙΕΥΘΥΝΤΗΣ

ΜΩΡΑΙΤΗΣ

ΕΘΝΙΚΗ ΟΔΟΣ

ΓΕΝΙΚΗ ΚΑΤΟΙΚΙΑ

ΓΥΜΝΑΣΙΟ
ΚΤΡ. ΚΟΙΝΗΣ ΩΦΕΛΕΙΑΣ

Ο.Τ. 26

Ο.Τ. 26Α

Ο.Τ. 27

Ο.Τ. 28

Ο.Τ. 23

Ο.Τ. 51

Ο.Τ. 29

Ο.Τ. 31

Ο.Τ. 50

Ο.Τ. 53

52